


# ПРОФИЛЬ ПРОКОЛА

Заказчик:

Объект:

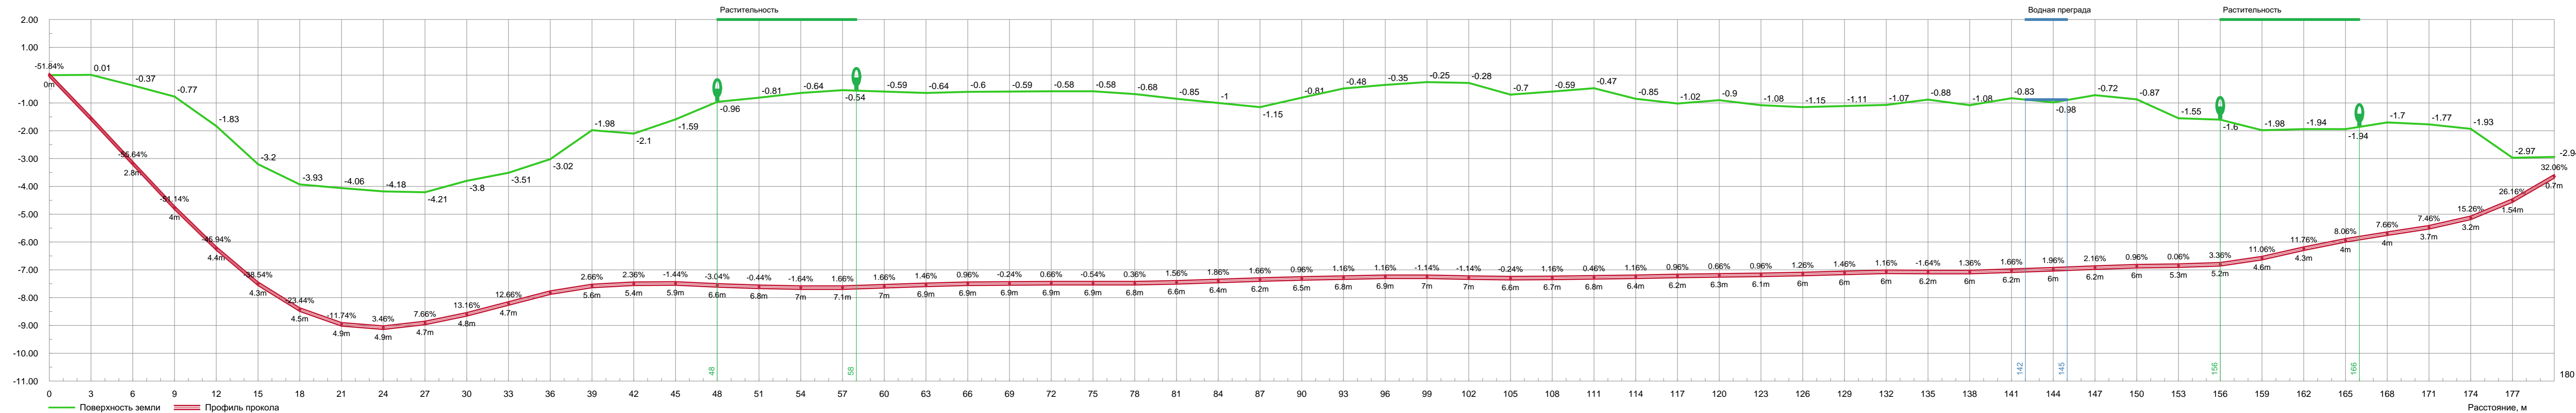

Выполнил:

## ПЛАН БУРЕНИЯ

Заказчик:

Объект:

Поверхность земли

Расстояние, м	0	3	6	9	12	15	18	21	24	27	30	33	36	39	42	45	48	51	54	57	60	63	66	69	72	75	78	81	84	87	90	93	96	99	102	105	108	111	114	117	120	123	126	129	132	135	138	141	144	147	150	153	156	159	162	165	168	171	174	177	180
Отметка земли, м	0	0.01	-0.37	-0.77	-1.83	-3.2	-3.93	-4.06	-4.18	-4.21	-3.8	-3.51	-3.02	-1.98	-2.1	-1.59	-0.96	-0.81	-0.64	-0.54	-0.59	-0.64	-0.6	-0.59	-0.58	-0.58	-0.68	-0.85	-1	-1.15	-0.81	-0.48	-0.35	-0.25	-0.28	-0.7	-0.59	-0.47	-0.85	-1.02	-0.9	-1.08	-1.15	-1.11	-1.07	-0.88	-1.08	-0.83	-0.98	-0.72	-0.87	-1.55	-1.6	-1.98	-1.94	-1.94	-1.7	-1.77	-1.93	-2.97	-2.94

Профиль прокола

№	0	1	2	
Расстояние, м	0	3	6	9	12	15	18	21	24	27	30	33	36	39	42	45	48	51	54	57	60	63	66	69	72	75	78	81	84	87	90	93	96	99	102	105	108	111	114	117	120	123	126	129	132	135	138	141	144	147	150	153	156	159	162	165	168	171	174	177	180
Изменение уклона, %	0	0	-3.8	4.5	5.2	7.4	15.1	11.7	15.2	4.2	5.5	-0.5	0.4	-10.4	-0.3	-3.8	-1.6	2.6	-1.2	3.3	0	-0.2	-0.5	-1.2	0.9	-1.2	0.9	1.2	0.3	-0.2	-0.7	0.2	0	-2.3	0	0.9	1.4	-0.7	0.7	-0.2	-0.3	0.3	0.3	0.2	-0.3	-2.8	3	0.3	0.3	0.2	-1.2	-0.9	3.3	7.7	0.7	-3.7	-0.4	-0.2	7.8	10.9	5.9
Показания локации, %	-51.84	-51.84	-55.64	-51.14	-45.94	-38.54	-23.44	-11.74	3.46	7.66	13.16	12.66	13.06	2.66	2.36	-1.44	-3.04	-0.44	-1.64	1.66	1.66	1.46	0.96	-0.24	0.66	-0.54	0.36	1.56	1.86	1.66	0.96	1.16	1.16	-1.14	-1.14	-0.24	1.16	0.46	1.16	0.96	0.66	0.96	1.26	1.46	1.16	-1.64	1.36	1.66	1.96	2.16	0.96	0.06	3.36	11.06	11.76	8.06	7.66	7.46	15.26	26.16	32.06
Показания локации, м	0	1.57	2.8	4	4.4	4.3	4.5	4.9	4.9	4.7	4.8	4.7	4.8	5.6	5.4	5.9	6.6	6.8	7	7.1	7	6.9	6.9	6.9	6.9	6.9	6.8	6.6	6.4	6.2	6.5	6.8	6.9	7	7	6.6	6.7	6.8	6.4	6.2	6.3	6.1	6	6	6	6.2	6	6.2	6	6.2	6	5.3	5.2	4.6	4.3	4	4	3.7	3.2	1.54	0.7

Пересекаемые коммуникации

Тип коммуникации	Вод	Вод
Расстояние, м	0	0
Глубина до верха, м	0	0
Диаметр, мм	300	300

Наземные преграды

Тип преграды	Лес	Лес	Вод
Расстояние, м	48	156	142
Ширина, м	10	10	3

Выполнил: